


Längsschnitt B-B

M 1:1000

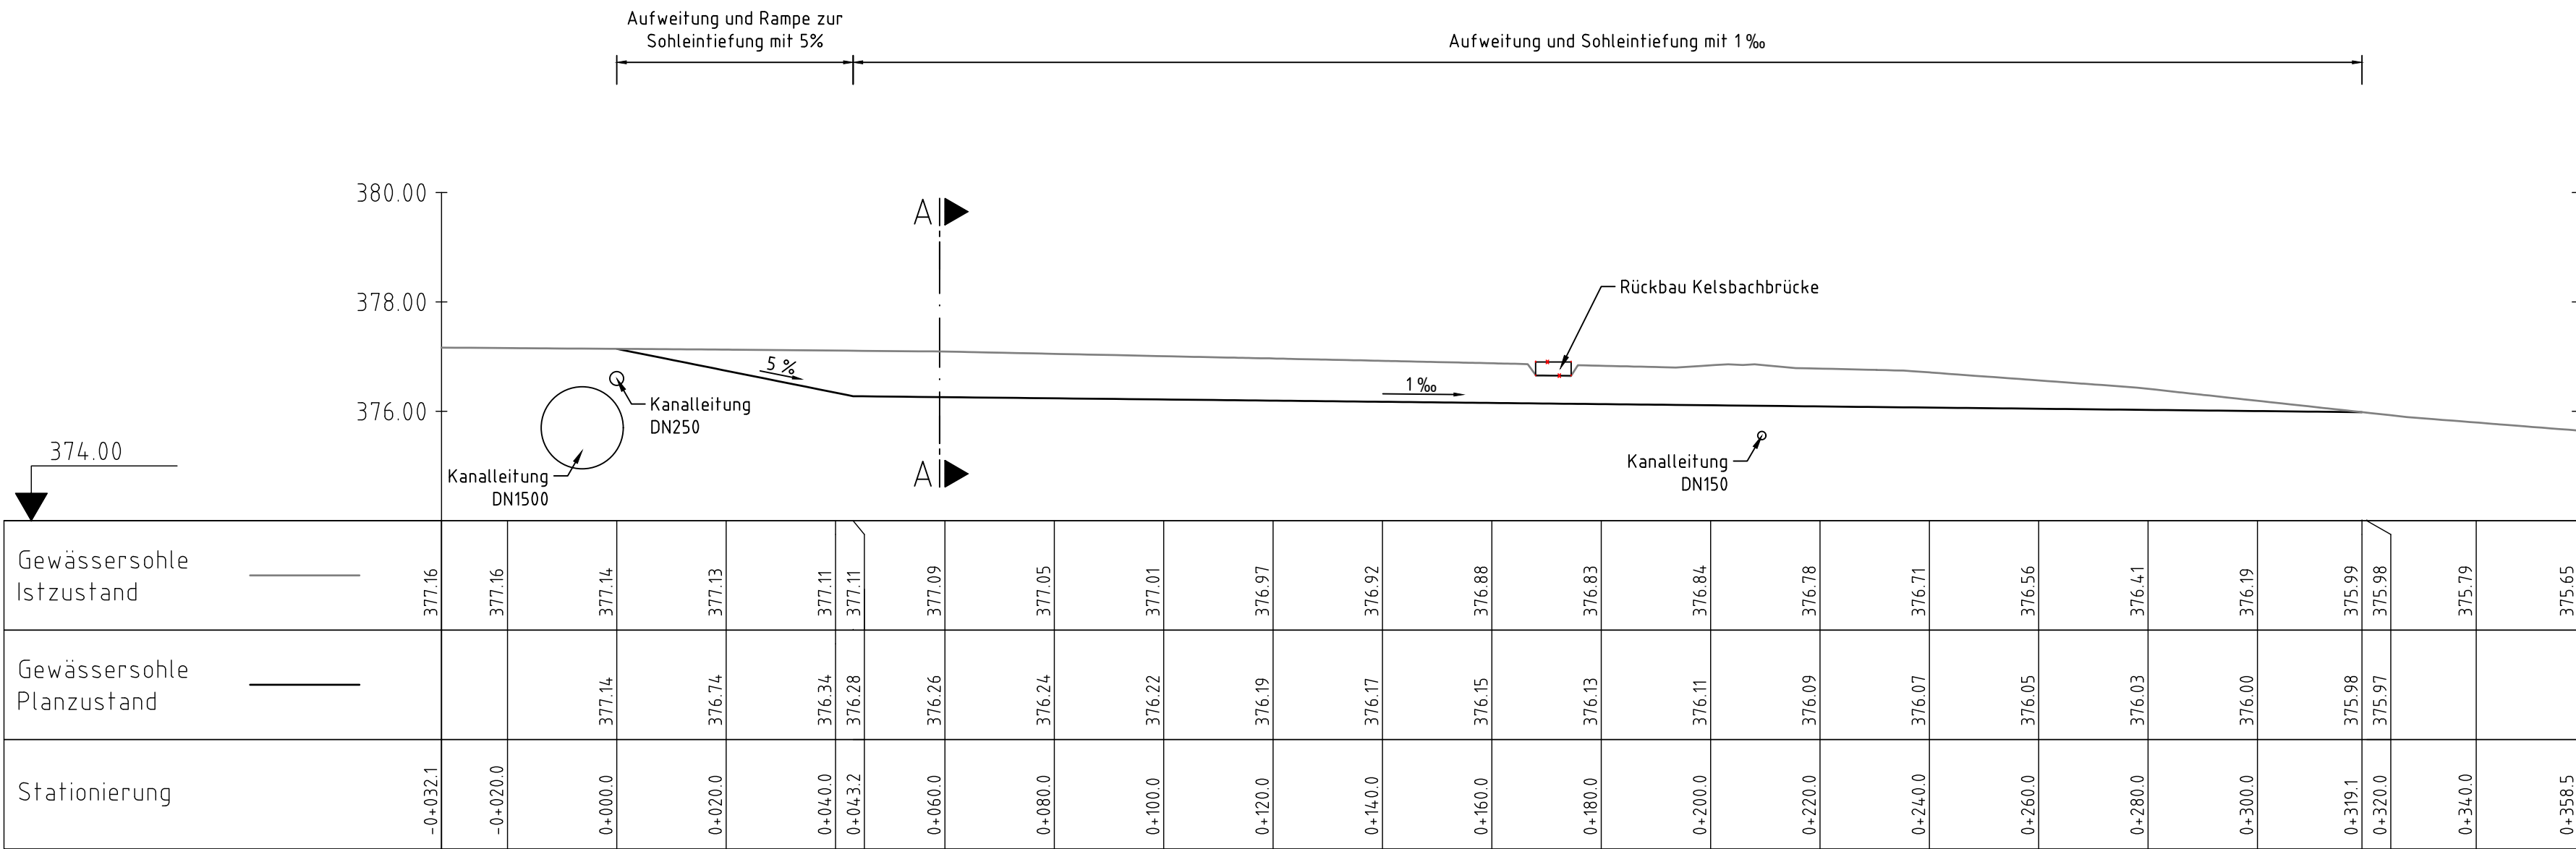

Legende

— Gewässersohle Istzustand

— Gewässersohle Planzustand

Lagebezugssystem:
ETRS 1989 (UTM Zone 32) EPSG: 25832

Höhenbezugssystem:
DHHN2016 (Status 170) EPSG: 7837

Index	Änderungen	geänd. am	Name	gepr. am	Name
Entwurf zum Vorhaben:			Anlage: 2		
Ausbau des Kelsbachs in Oberdolling im Bereich des Gewerbegebiets "Amberger Ost"			Plan-Nr.: 49121_02		
Landkreis: Eichstätt		Gemeinde: Oberdolling		Tag	Name
Maßstab: 1:1000	Planinhalt: Längsschnitt B-B	entw.	16.06.2025	Ulrich	
		gez.	23.07.2025	Belancic	
		gepr.	23.07.2025	Spannring	
Vorhabensträger: Gemeinde Oberdolling Hauptstraße 1, 85129 Oberdolling		Entwurfsverfasser: SKI GmbH+Co.KG Lessingstraße 9 80336 München www.ski-ing.de			
(Datum)		(Unterschrift)		(Datum) (Unterschrift)	